


Схема расположения земельного участка или земельных участков на кадастровом плане территории

Площадь земельного участка: 3894 кв. м
 Кадастровый квартал 74:36:0212014

Обозначение характерных точек границы	Координаты, м	
	X	Y
1	606465.33	2326337.72
2	606462.18	2326380.02
3	606444.26	2326378.25
4	606436.20	2326368.40
5	606354.60	2326360.33
6	606353.20	2326360.19
7	606355.19	2326339.92
8	606356.53	2326326.49
1	606465.33	2326337.72

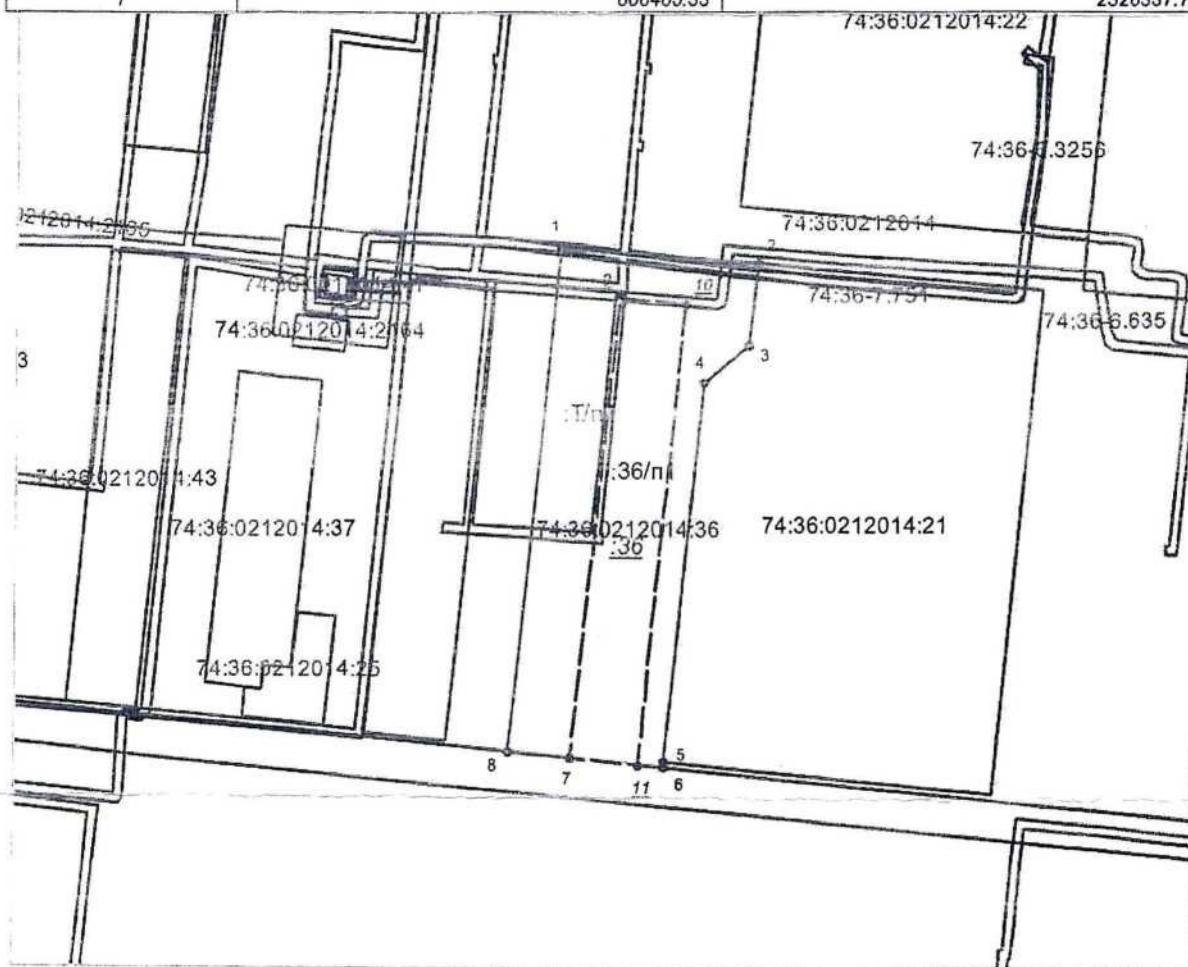

Масштаб: 1:1500

Система координат МСК-74

Условные обозначения

- граница земельного участка, установленная при проведении кадастровых работ
- существующая часть границы, имеющиеся в ЕГРН сведения о которой достаточны для определения ее местоположения
- граница кадастрового квартала
- n2 - обозначение характерной точки границы земельного участка, полученной при проведении кадастровых работ
- 1 - обозначение характерной точки границы земельного участка, имеющейся в ЕГРН сведения о которой достаточны для определения ее местоположения
- :37 - кадастровый номер земельного участка, сведения о котором содержатся в ЕГРН
- 74:36:0212014 - обозначение номера кадастрового квартала